

REGIONE AUTONOMA FRIULI VENEZIA GIULIA
COMUNE DI TARVISIO
 PROVINCIA DI UDINE

Piano Attuativo Comunale di Iniziativa Privata
 zona G2d "Area turistico residenziale del campo da Golf"

PROGETTO DEFINITIVO

COMMITTENTE:
 Golf senza confini S.r.l.

IL PROGETTISTA:
 DOTT. ARCH.
 MAURIZIO BUGLIESI

Golf villaggio Tarvisio S.r.l.

progetto ARCHITETTONICO

stato **STATO DI PROGETTO**

numero elaborato
P0-02

titolo elaborato
 DEFINIZIONE PERIMETRO DI PIANO ATTUATIVO COMUNALE
 scala 1: 1000

file *dA-P-pln cat 01*

versione	data	note	redatto	verificato
A	07/09/2015	PRIMA EMISSIONE	Bugliesi	Bugliesi

numero d'ordine
 -

numero pratica
 560

COLLABORATORE: Geom Fabio Duri


GESTI PROJECT s.r.l.
ENGINEERING CONSULTING
 viale Trieste n° 156 UDINE - tel. 0432/512516-501307-511115
 fax 0432 296483 e-mail info@gestiproject.it



path: F:\P51560\PAC\Arch\S-Prog\A-P-pln cat 01.dwg
 A termini di legge ci riserviamo la proprietà di questo documento con divieto di riprodurlo o di renderlo comunque noto a terzi senza la nostra autorizzazione
 According to the law we reserved the rights to this document and it is forbidden to reproduce or pass on the other parties without our permission

ESTRATTO DI MAPPA

scala 1:1000

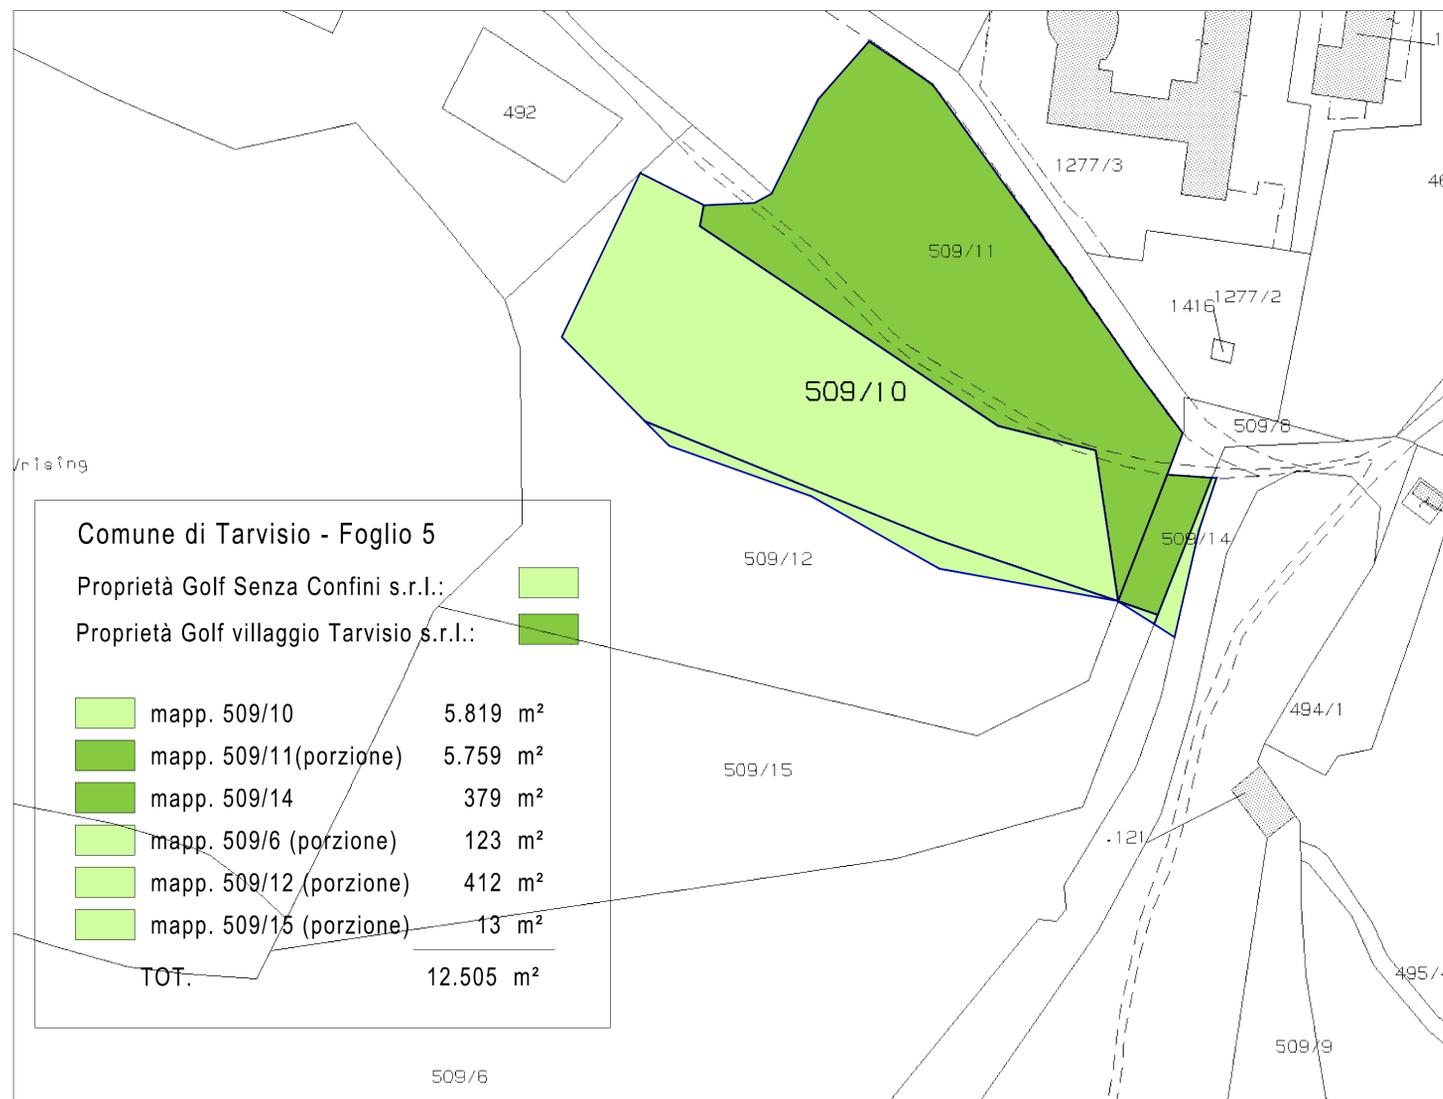

COMPARAZIONE PERIMETRO ZONA G2d - VAR 63 e PERIMETRO PROPOSTO

scala 1:1000

