

REGIONE AUTONOMA FRIULI VENEZIA GIULIA  
**COMUNE DI TARVISIO**  
 PROVINCIA DI UDINE

Piano Attuativo Comunale di Iniziativa Privata  
 zona G2d "Area turistico residenziale del campo da Golf"

PROGETTO DEFINITIVO

COMMITTENTE:  
 Golf senza confini S.r.l.

IL PROGETTISTA:  
 DOTT. ARCH.  
 MAURIZIO BUGLIESI

Golf villaggio Tarvisio S.r.l.

progetto ARCHITETTONICO stato STATO DI PROGETTO

numero elaborato: **P2-07** titolo elaborato: OPERE DI URB. PRIMARIA - PARK DI RELAZ. scala: 1:500  
 PLANIMETRIA GENERALE scala: 1:50  
 PIANA E SEZIONE A-A

file: dA-P-pln urb 02 versione: A data: 07/09/2015 note: PRIMA EMISSIONE redatto: Durti verificato: Bugliesi

numero ordine: 560

COLLABORATORE: Geom Fabio Durti


**GESTI PROJECT s.r.l.**  
**ENGINEERING CONSULTING**  
 viale Trieste n° 156 UDINE - tel. 0432/512516-501307-511115  
 fax 0432 296483 e-mail info@gestiproject.it

SISTEMA GESTIONE QUALITÀ ISO 9001 CERTIFICATO CONFORME ALLA UNI EN ISO 9001

path: F:\P2\560\PAC\Arch\IS-Prog\da-P-pln urb 02.dwg  
 A termini di legge si riservano la proprietà di questo documento con divieto di riprodurlo o di renderlo comunque noto a terzi senza la nostra autorizzazione.  
 According to the law we reserved the rights to this document and it is forbidden to reproduce or pass on the other parties without our permission.

**LEGENDA**

- PERIMETRO DI PIANO ATTUATIVO
- ZONA G2d residenziale-turistica del campo da golf
- LOTTO DI INTERVENTO
- PARCHEGGI DI RELAZIONE
- URBANIZZAZIONE PRIMARIA
- PALO ILLUMINAZIONE PARK DI RELAZ.

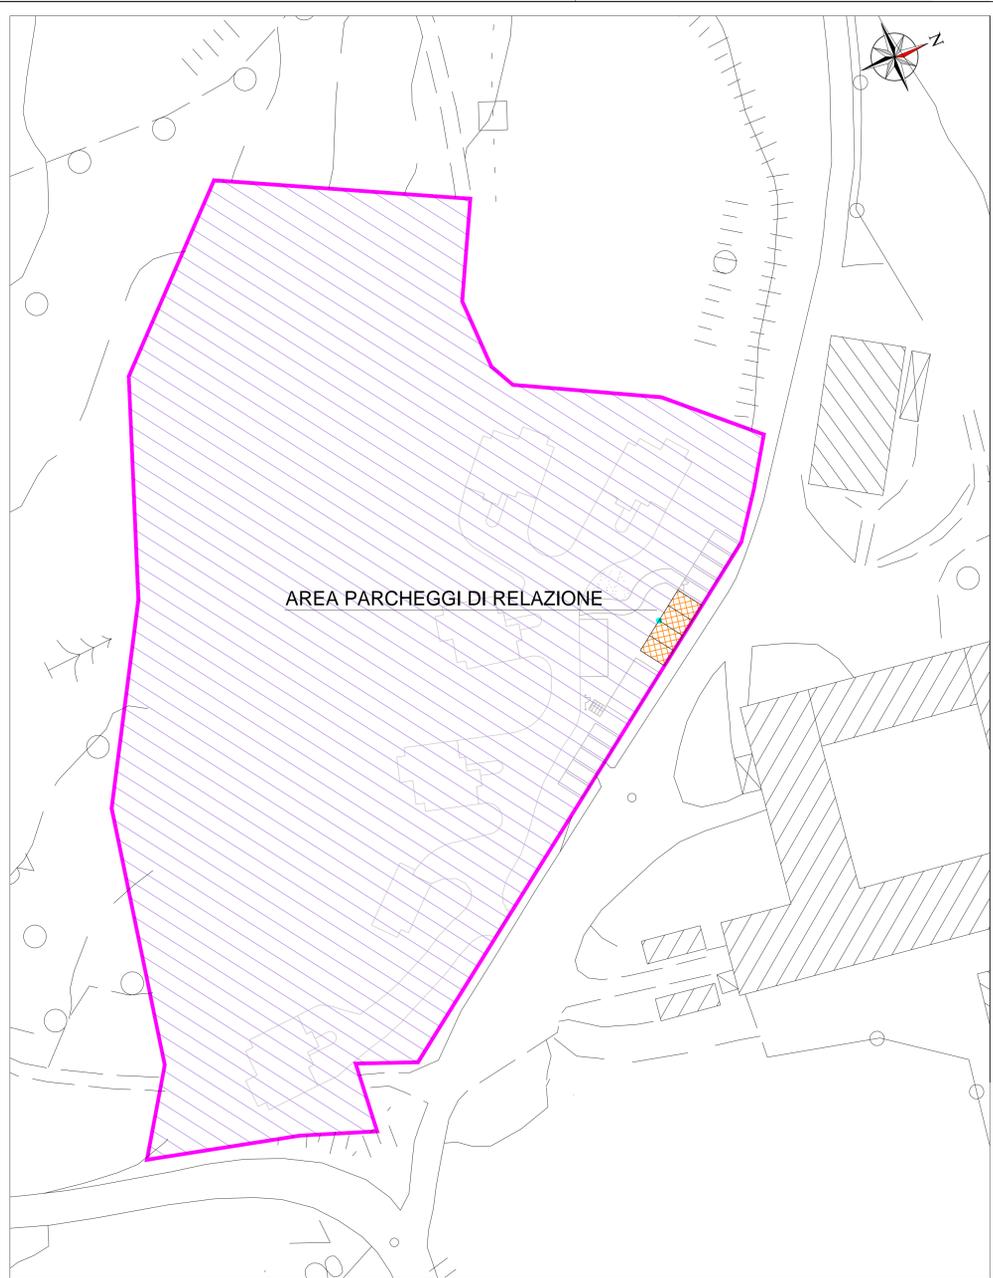

**VERIFICA INDICE DI P.R.G.C.**

CALCOLO SUPERFICIE PARCHEGGI DI RELAZIONE : cubatura totale di progetto m<sup>2</sup> 3.500,00

STANDARD	INSEDIABILITA' TEORICA	(m <sup>2</sup> 140/abitante)	: m <sup>2</sup> 3.500 = m <sup>2</sup> 140/abitante = 24,76 = 25 abitanti
	PARCHEGGI DI RELAZIONE	(m <sup>2</sup> 2,50 x abitante)	: 25 abitanti x 2,50m <sup>2</sup> = m <sup>2</sup> 62,50
PROGETTO	PARCHEGGI DI RELAZIONE		: m12,80 x m 5,30 = m <sup>2</sup> 67,84

